




**Obra:** Casa Albina Julieta  
**Ubicación:** -  
**Fecha:** 2013  
**Designación:** Planta Baja  
**Escala:** 1:50  
**Cad:** -  
**Escala:** 1:50

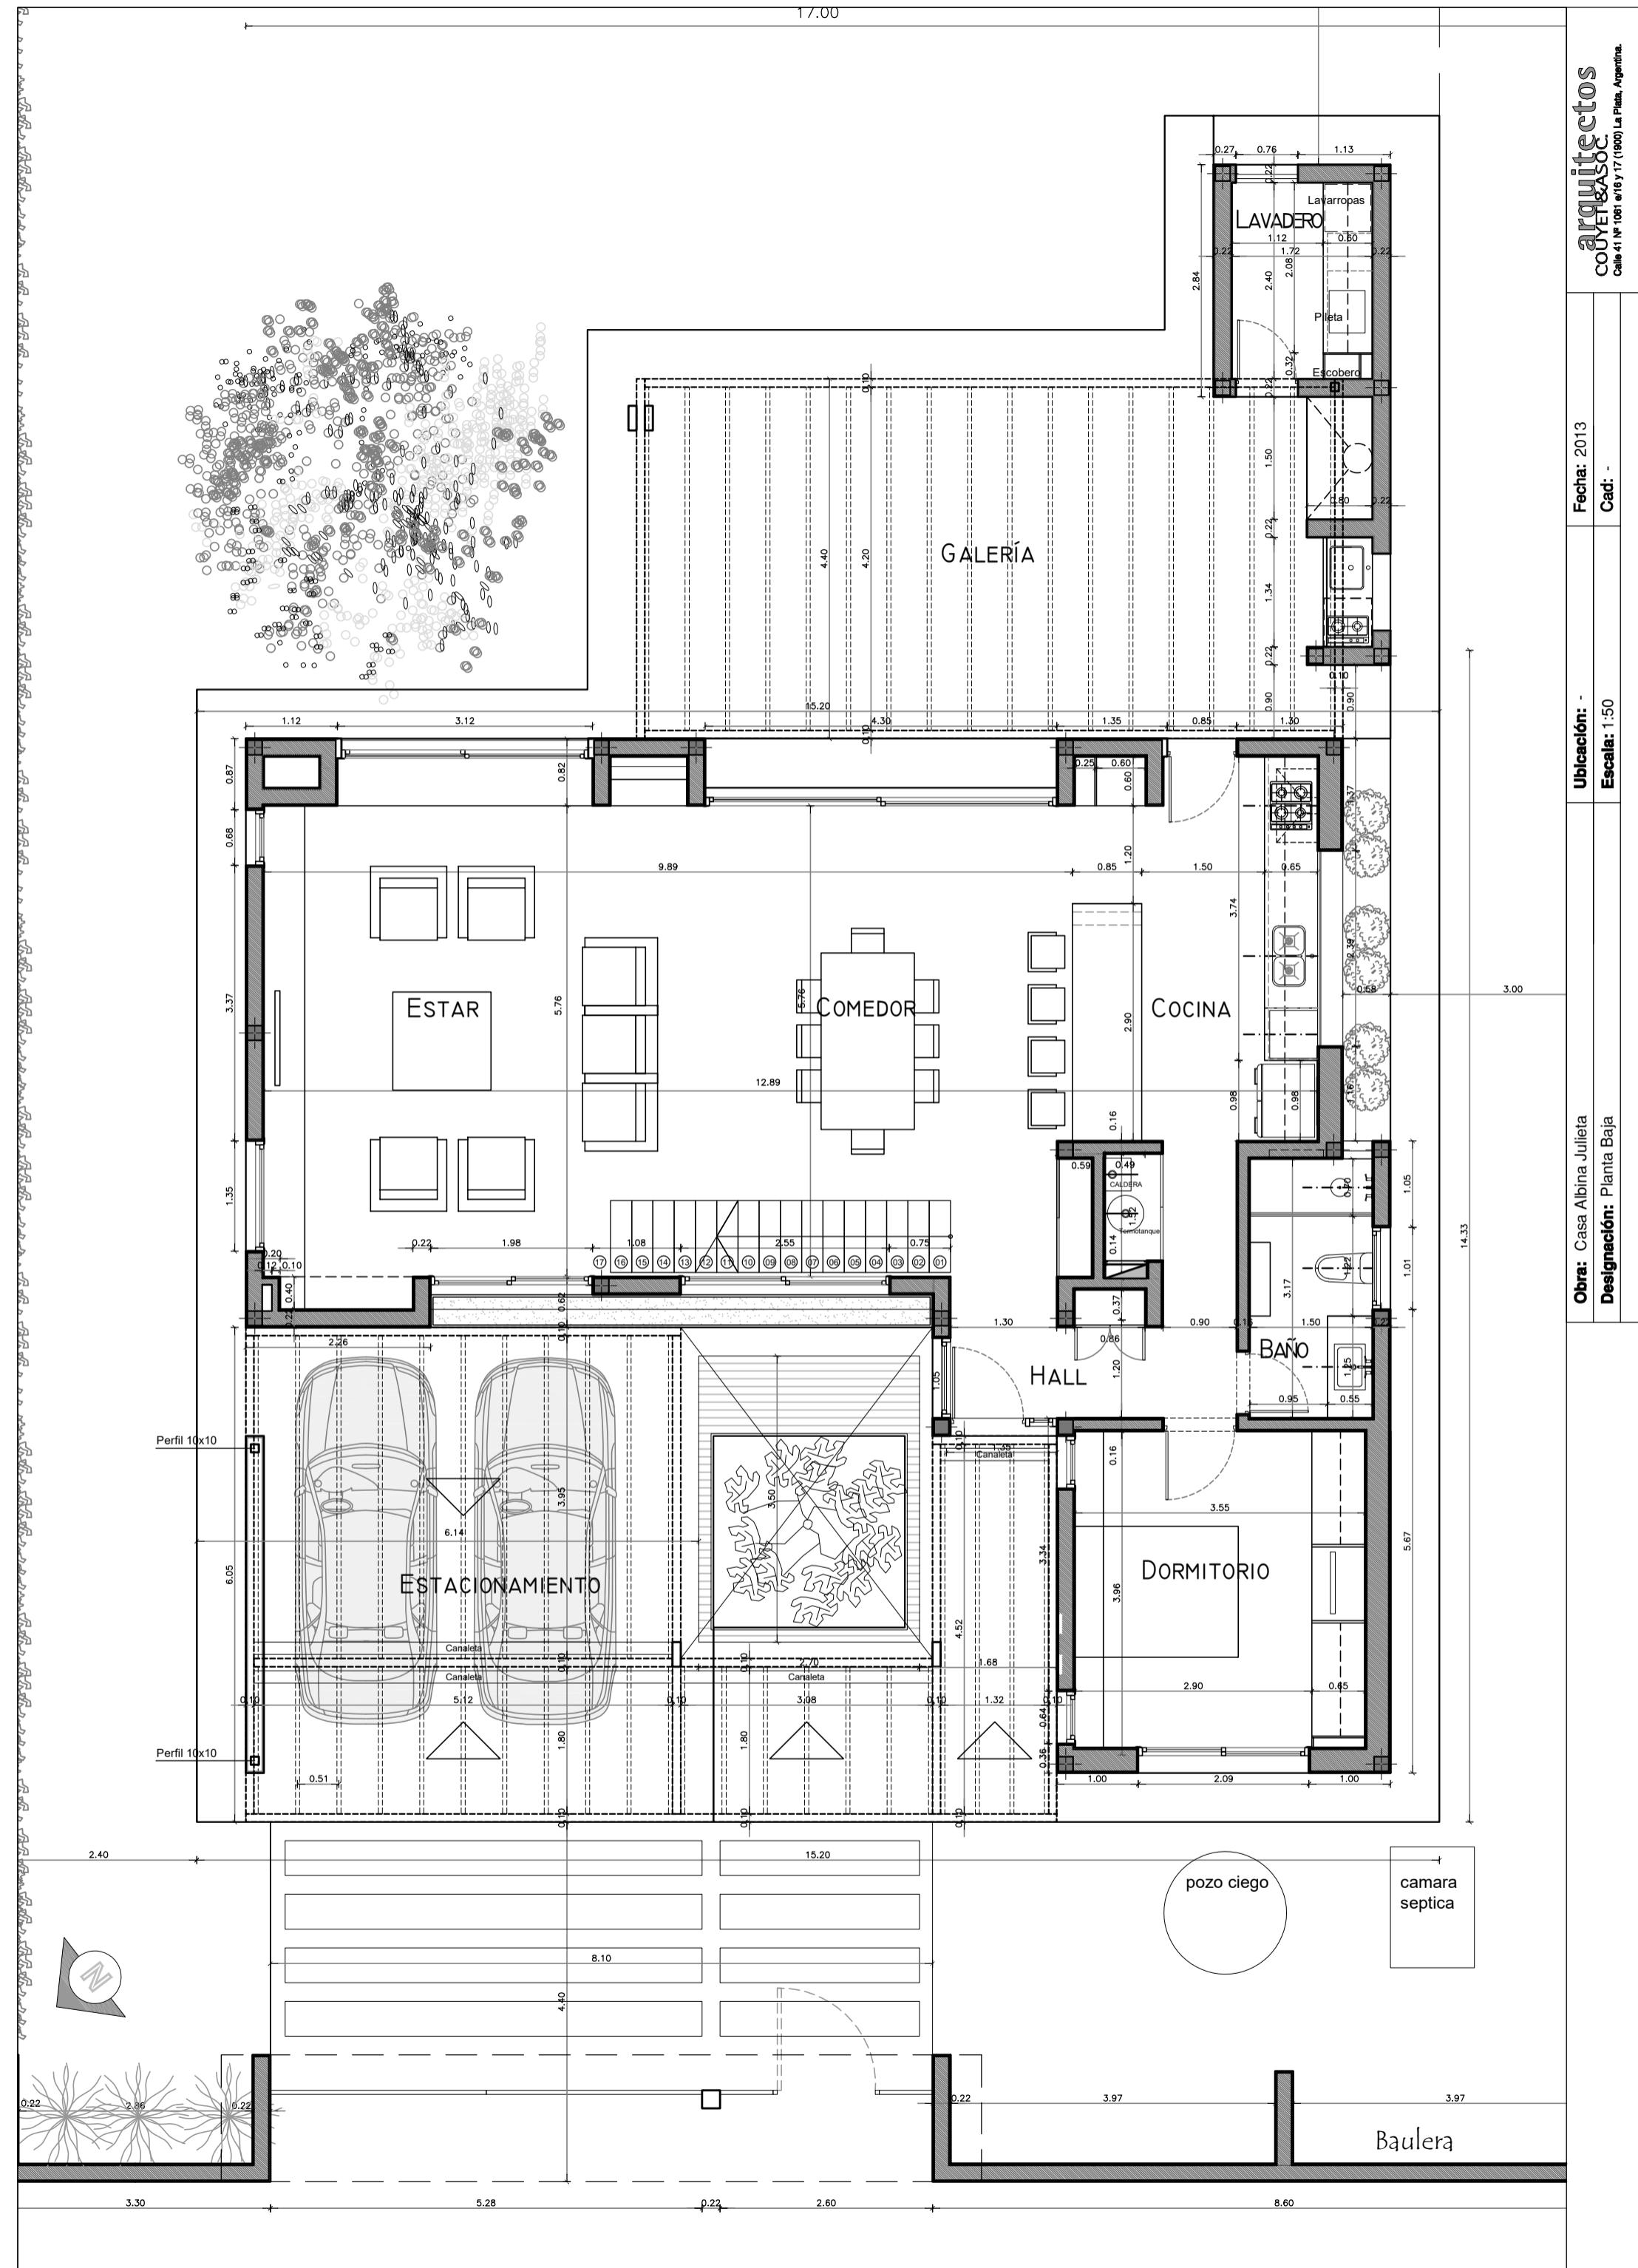


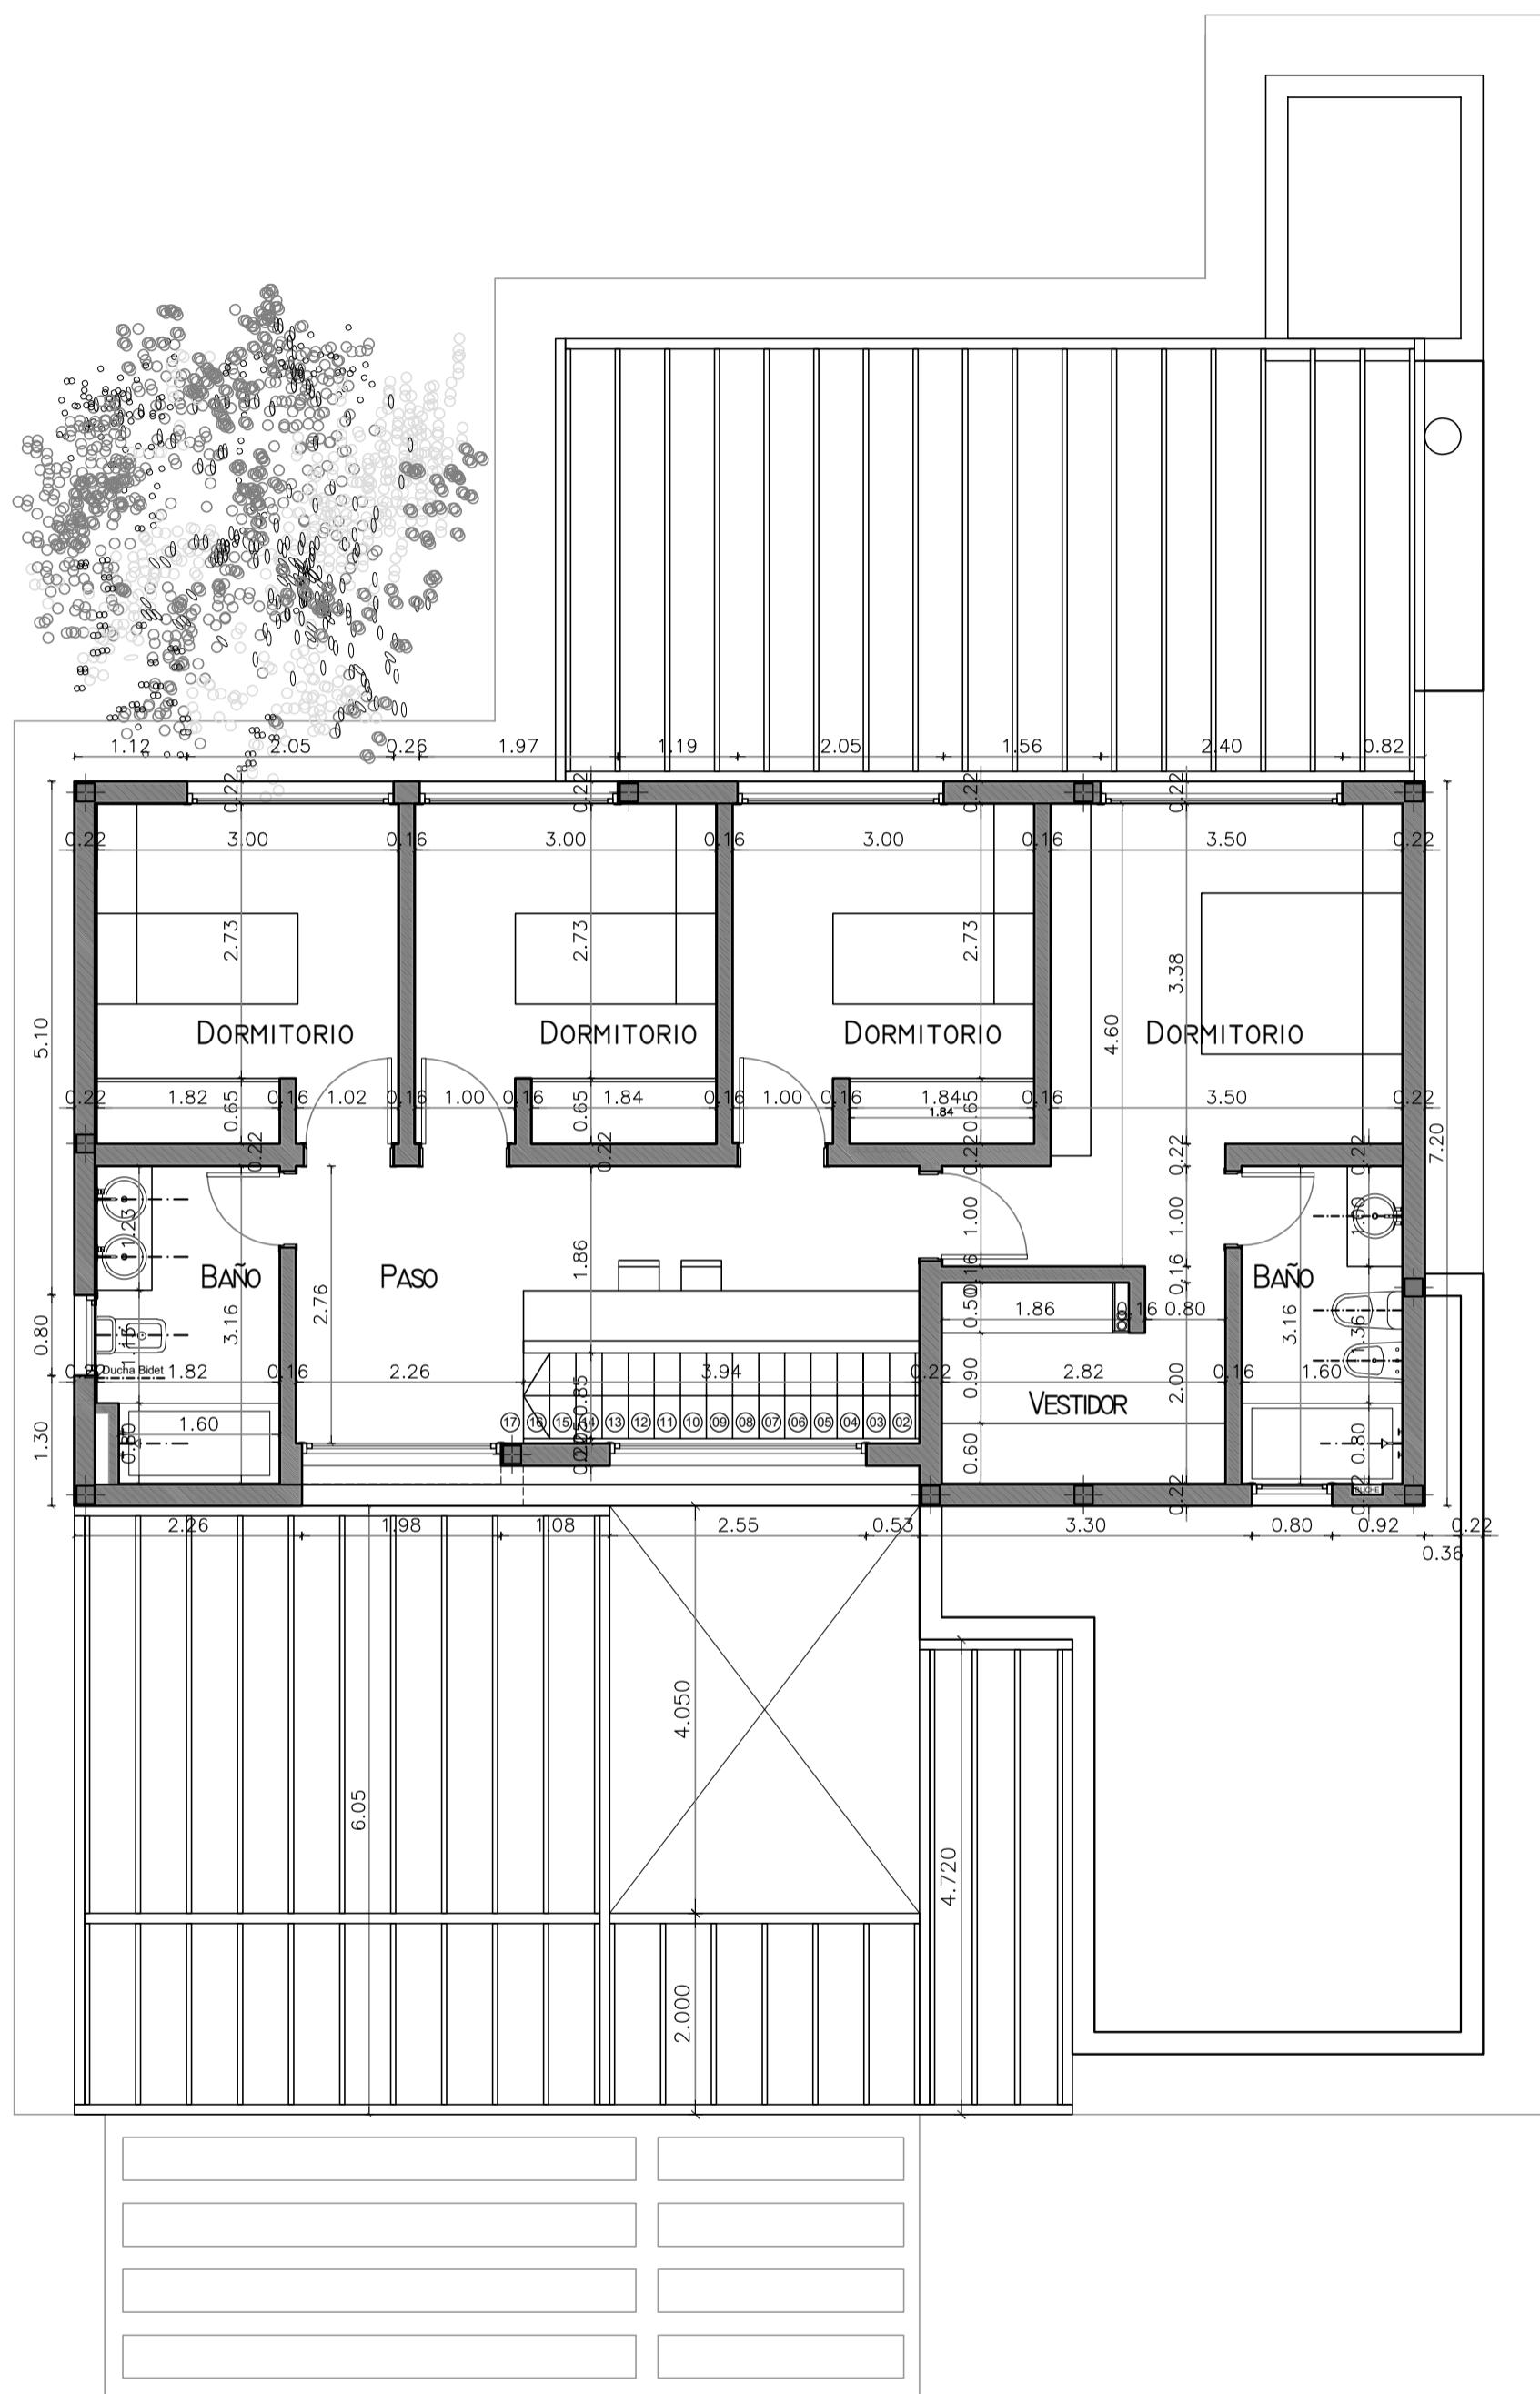

<b>Obra:</b> Casa Albina Julieta	<b>Ubicación:</b> -	<b>Fecha:</b> 2013
<b>Designación:</b> Planta Alta	<b>Escala:</b> 1:50	<b>Cad:</b> -

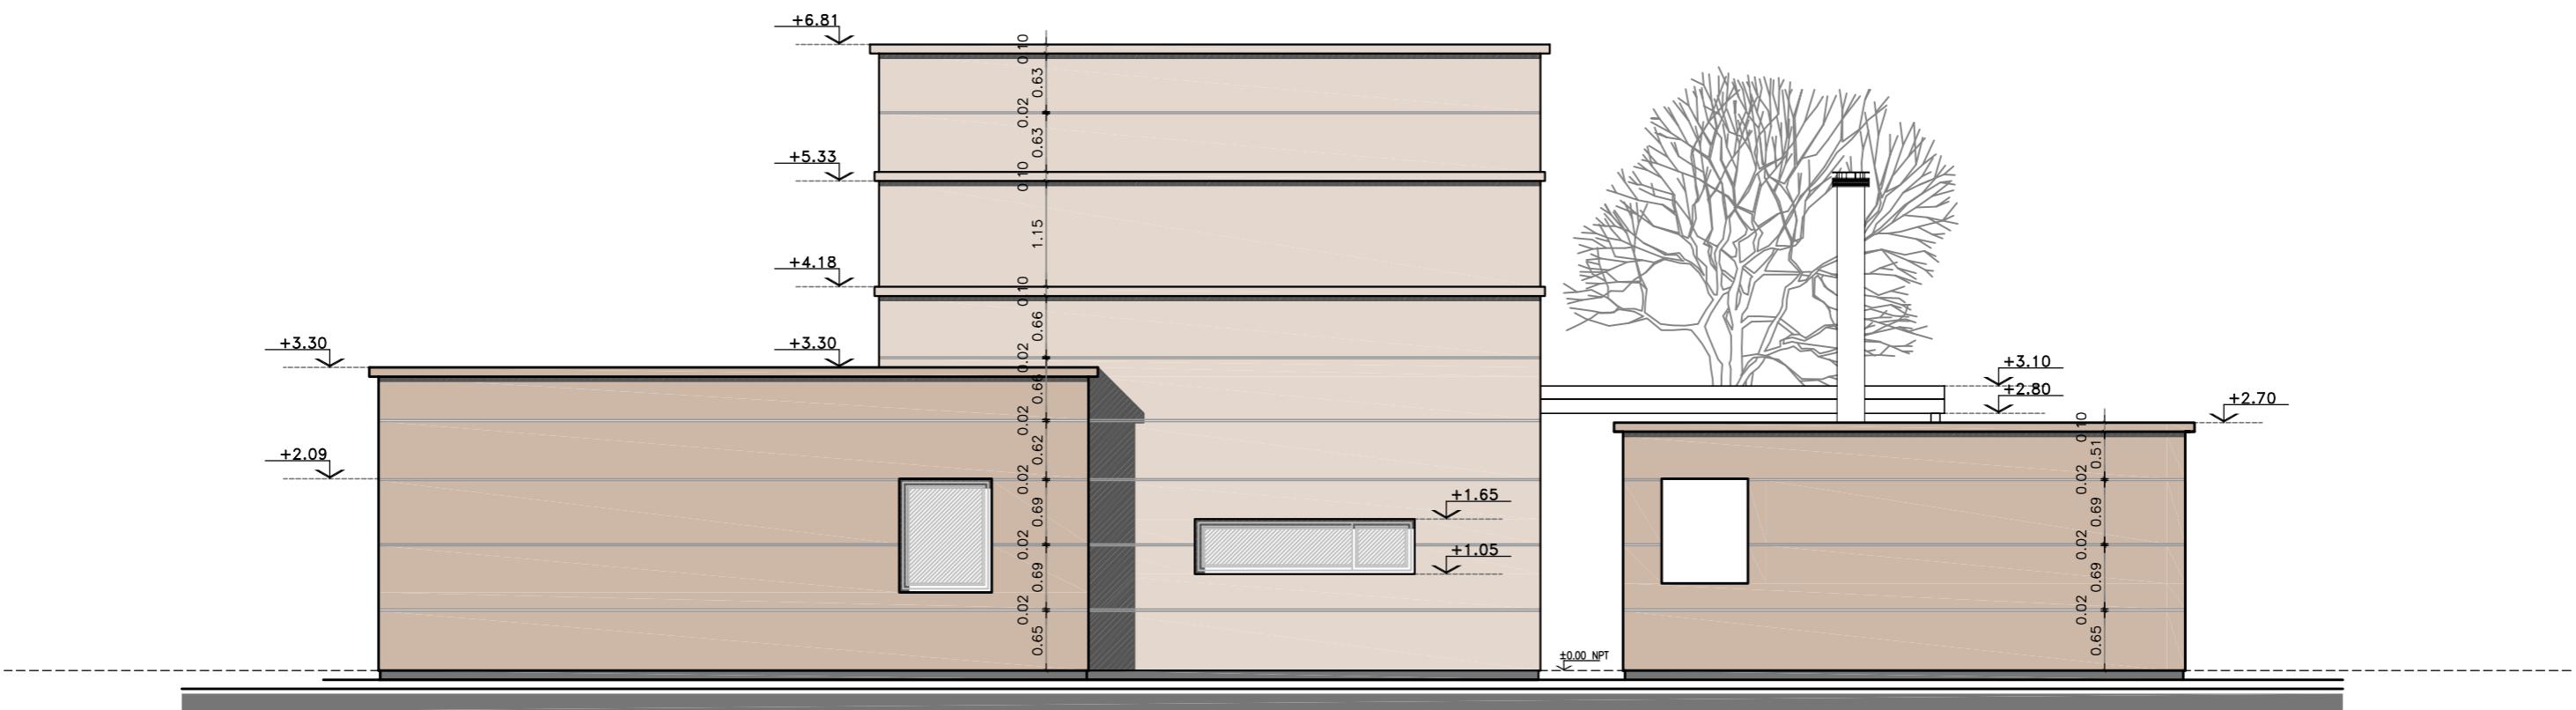


FACHADA LATERAL DER.

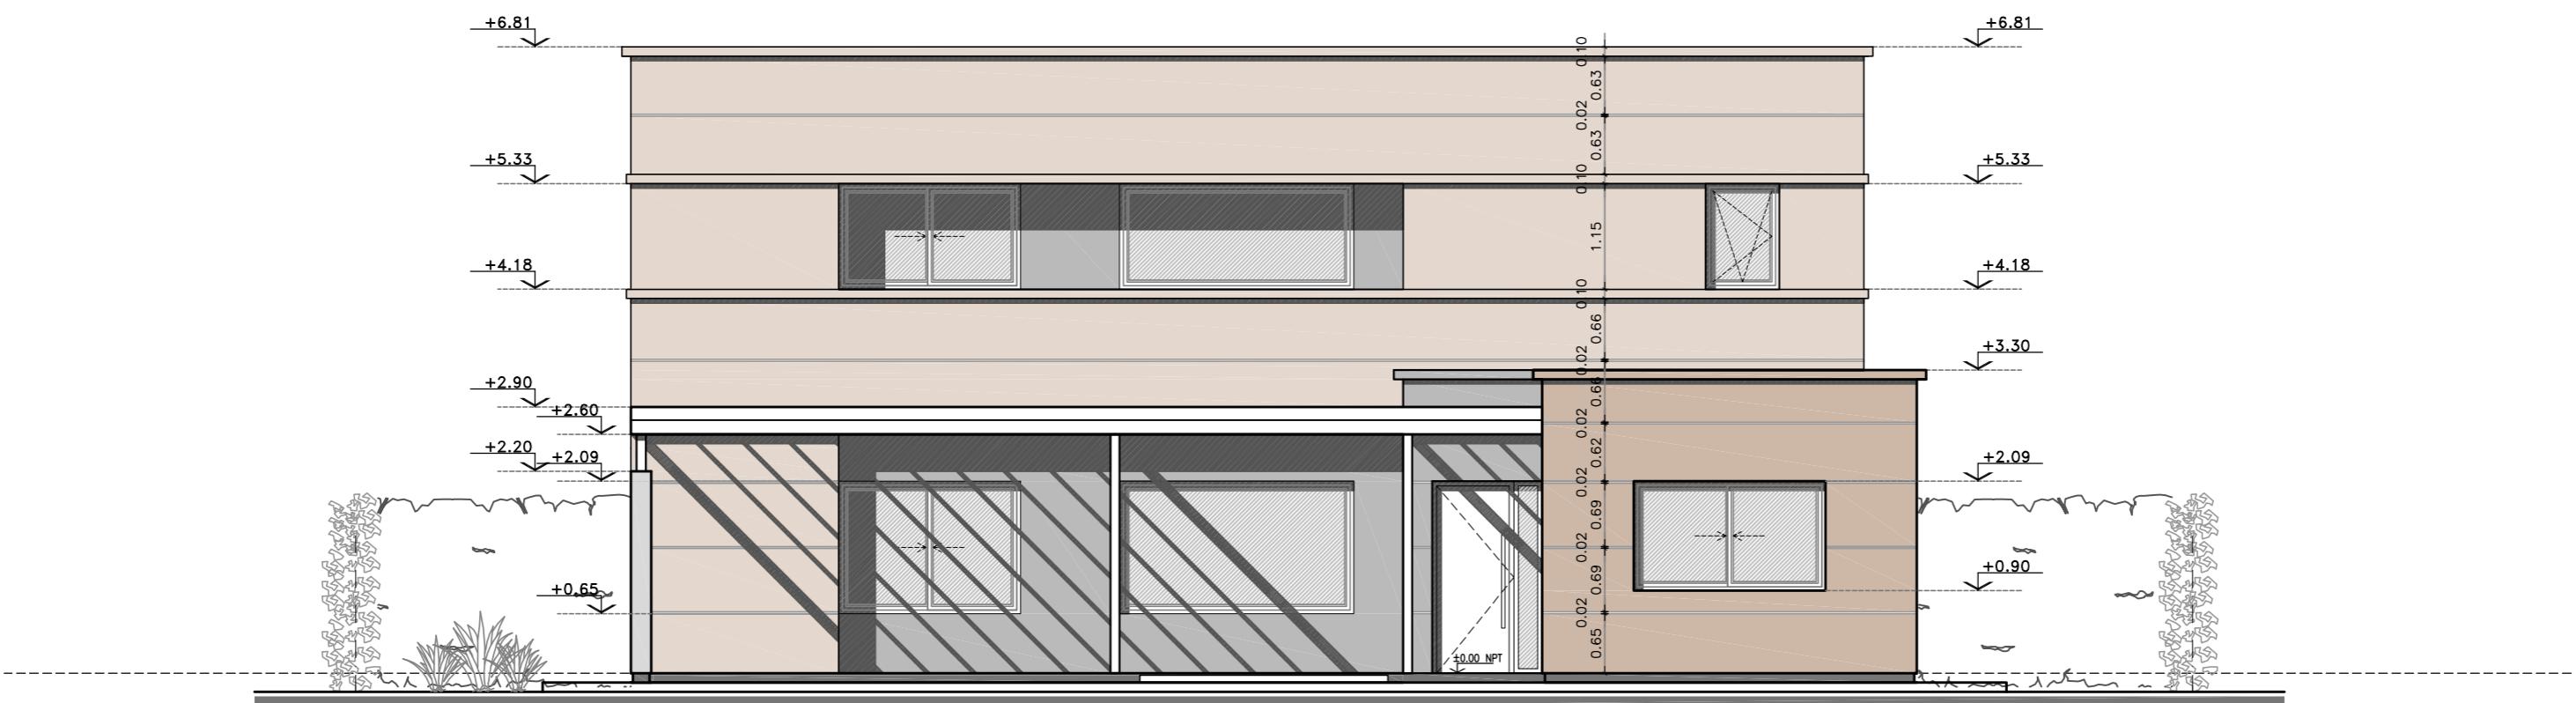


FACHADA FRENTE

Obra: Casa Albina Julieta	Ubicación: -	Fecha: 2013
Designación: Vistas	Escala: 1:75	Cad: -
La información contenida en este documento es propiedad de Luis Couyet & Asoc. Prohibida su reproducción sin autorización		


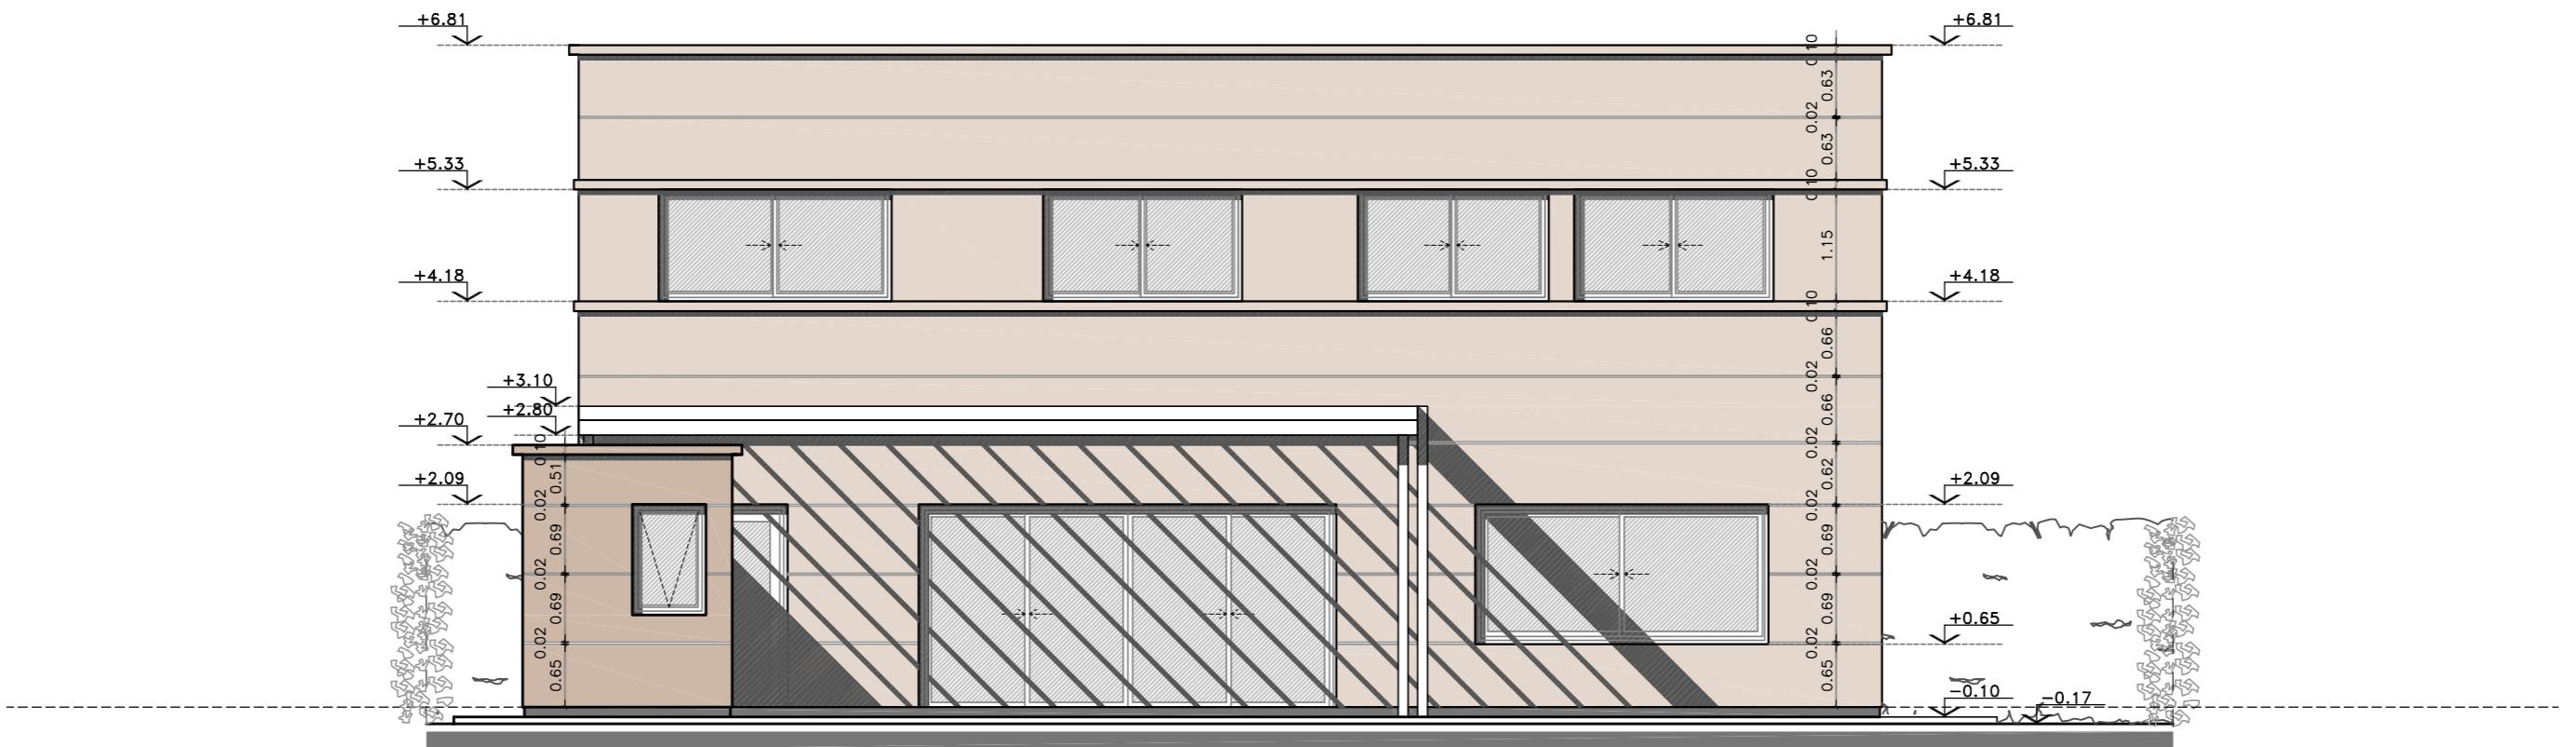


FACHADA CONTRAFRENTE

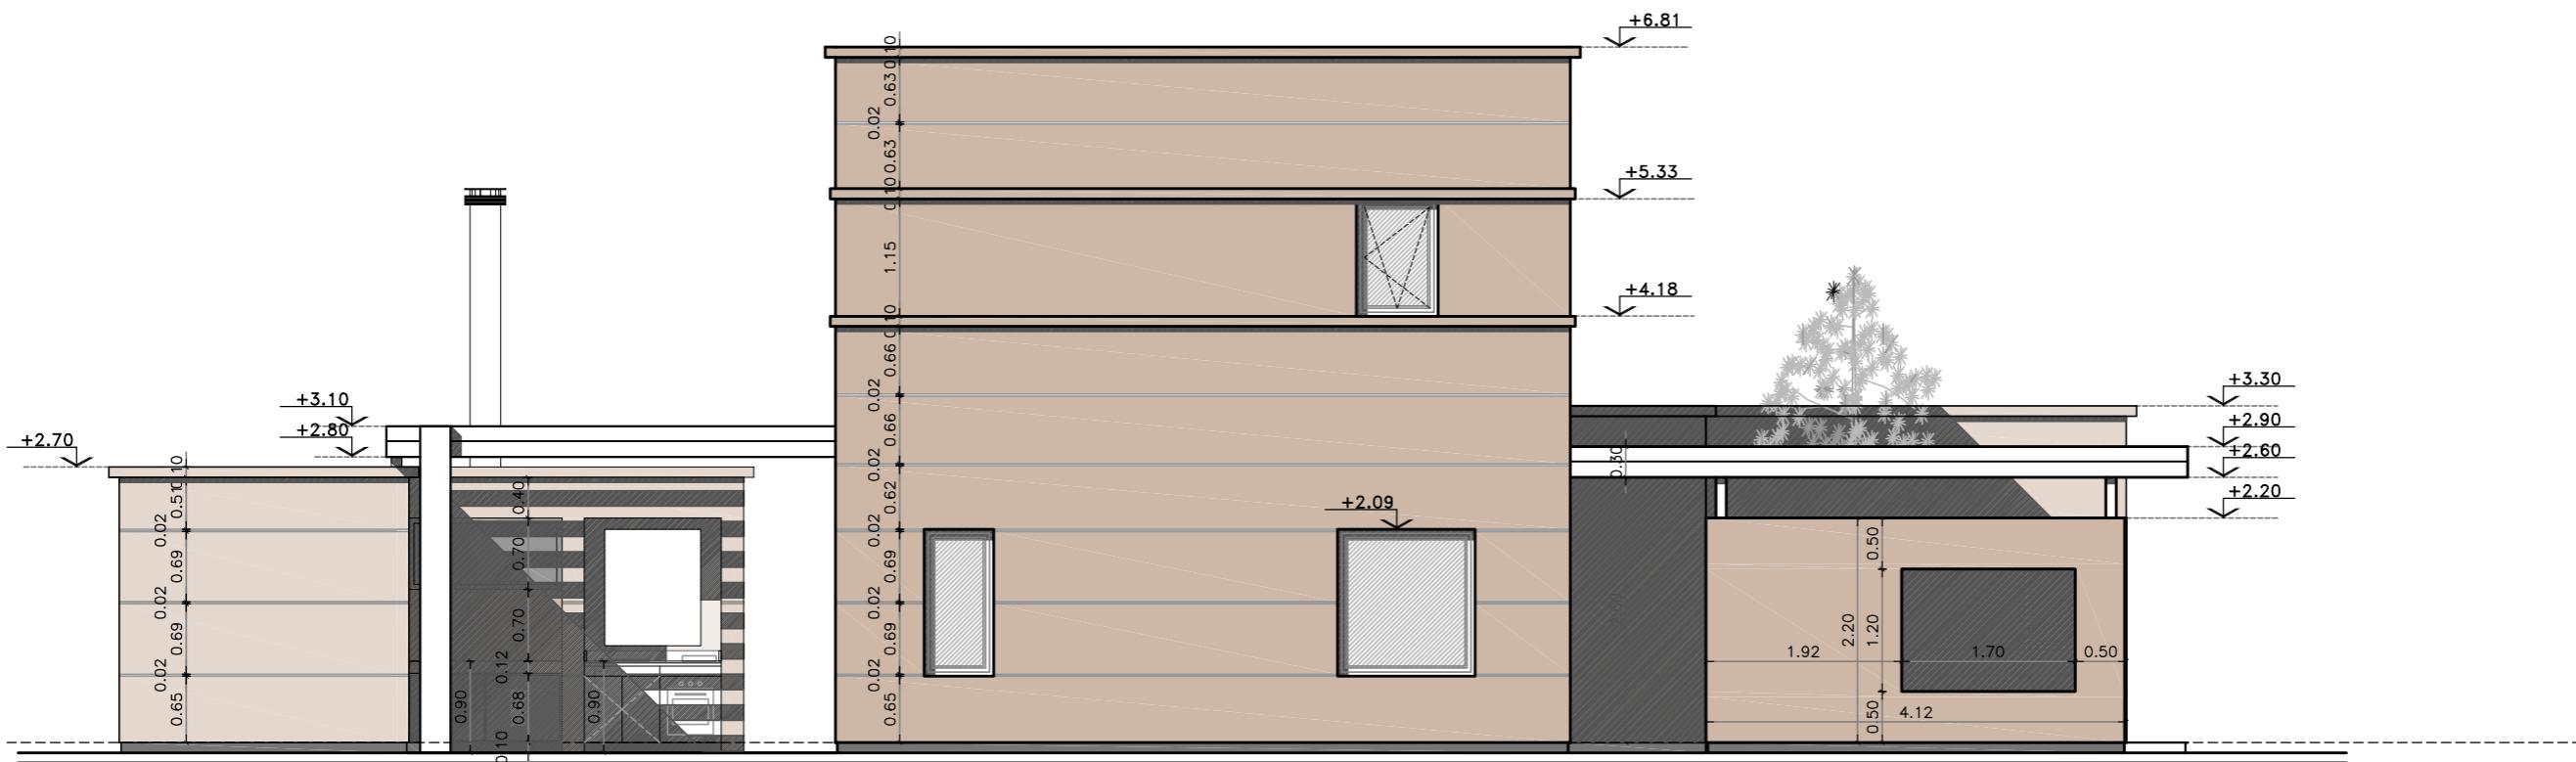

FACHADA LATERAL IZQ.

Obra: Casa Albina Julieta	Ubicación: -	Fecha: 2013
Designación: Vistas	Escala: 1:75	Cad: -
La información contenida en este documento es propiedad de Luis Couyet & Asoc. Prohibida su reproducción sin autorización		

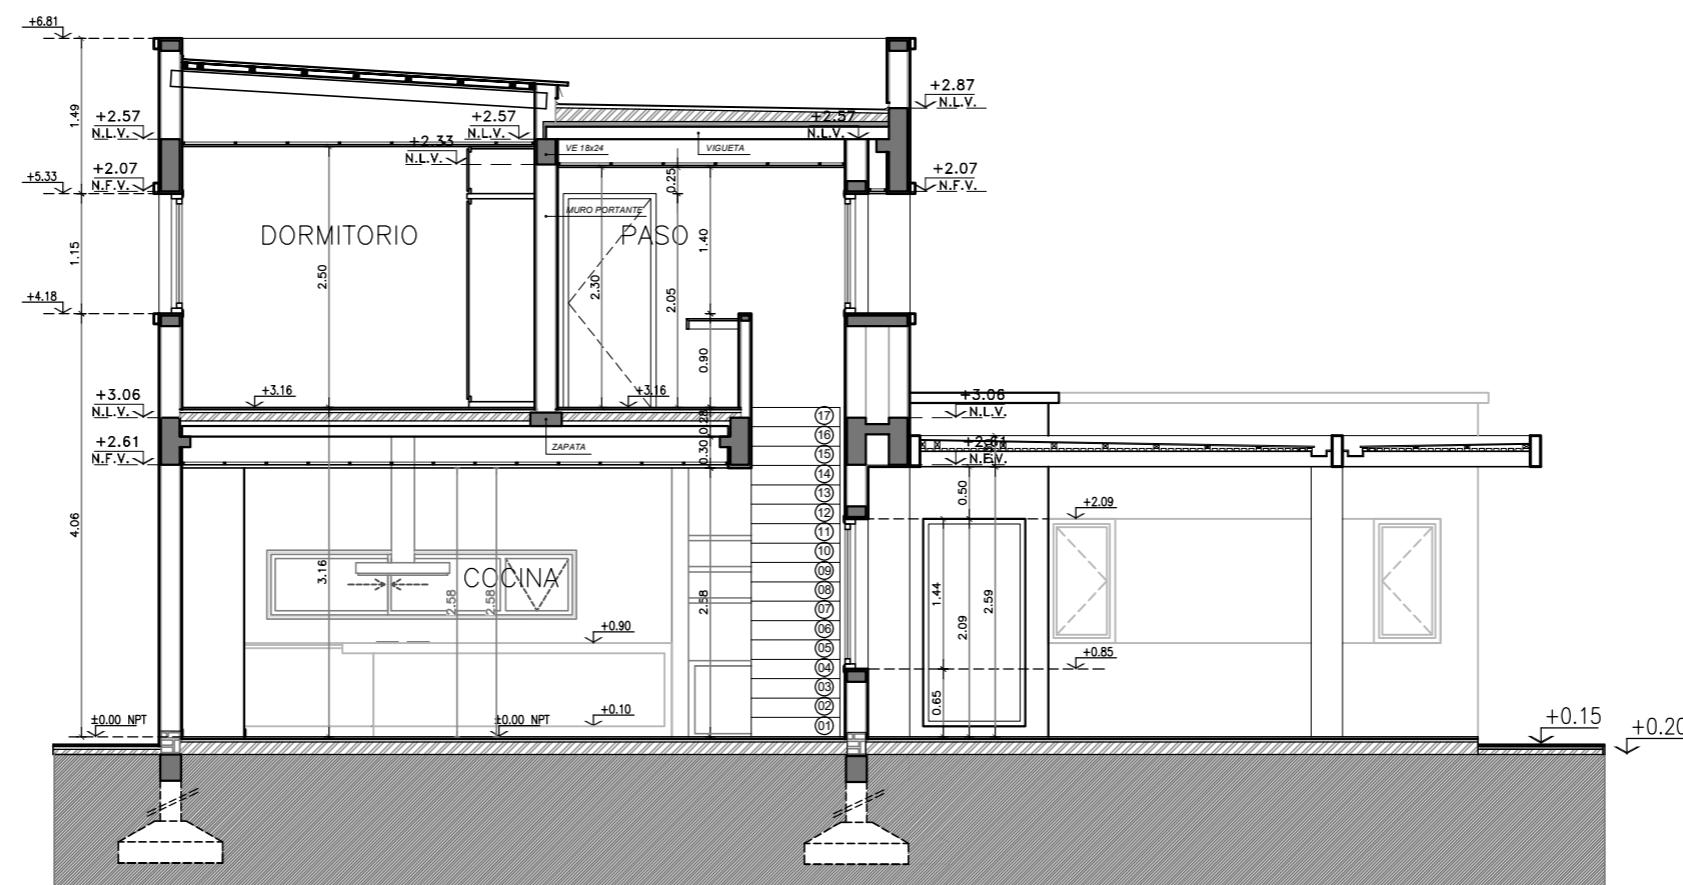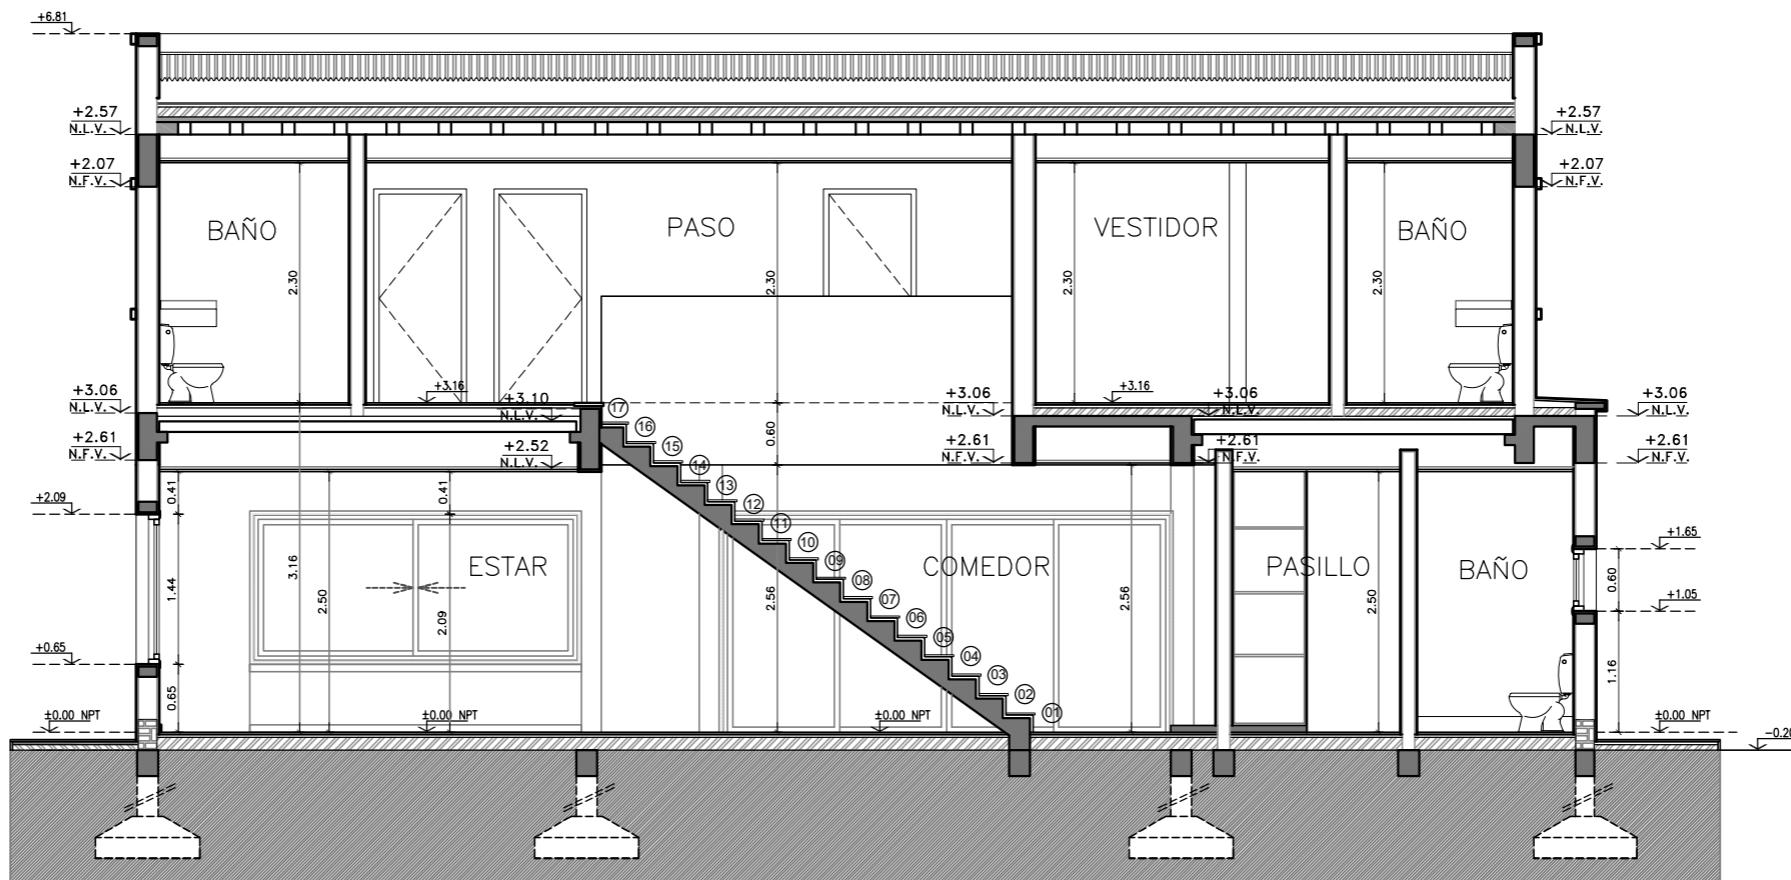

Obra: Casa Albina Julieta	Ubicación: -	Fecha: 2013
Designación: Corte	Escala: 1:75	Cad: -
La información contenida en este documento es propiedad de Luis Couyet & Asoc. Prohibida su reproducción sin autorización		