



PLANTA ARQUITECTÓNICA ESC 1:100

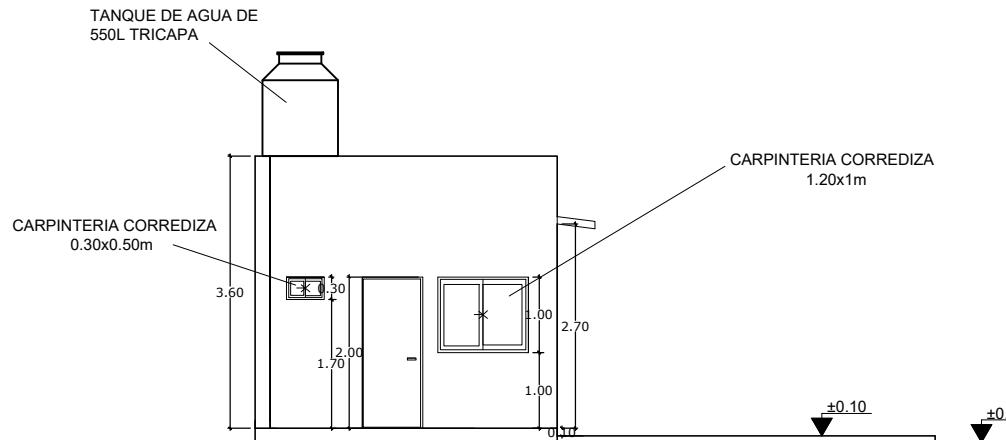


FACHADA ESC 1:100




DETALLE DE PILETA 1:100

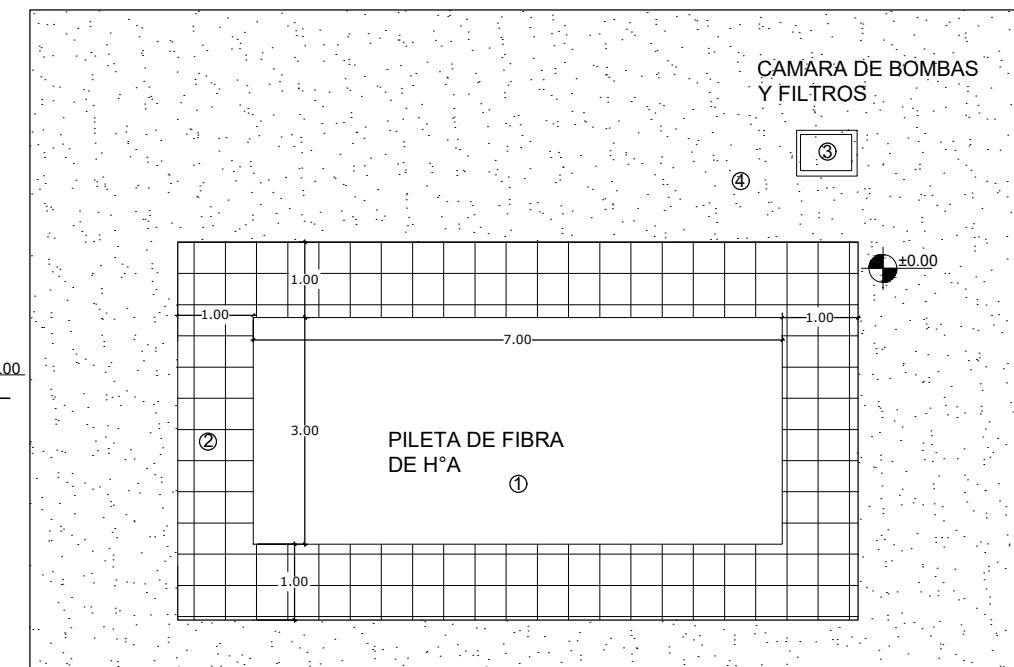

PLANTA DE TECHOS ESC 1:100

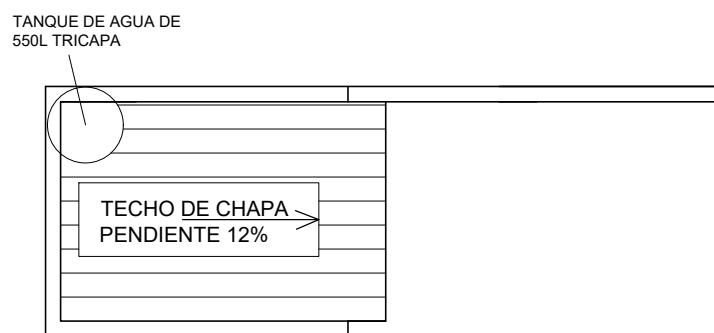


CORTE B-B CON REFERENCIAS ESC 1:100

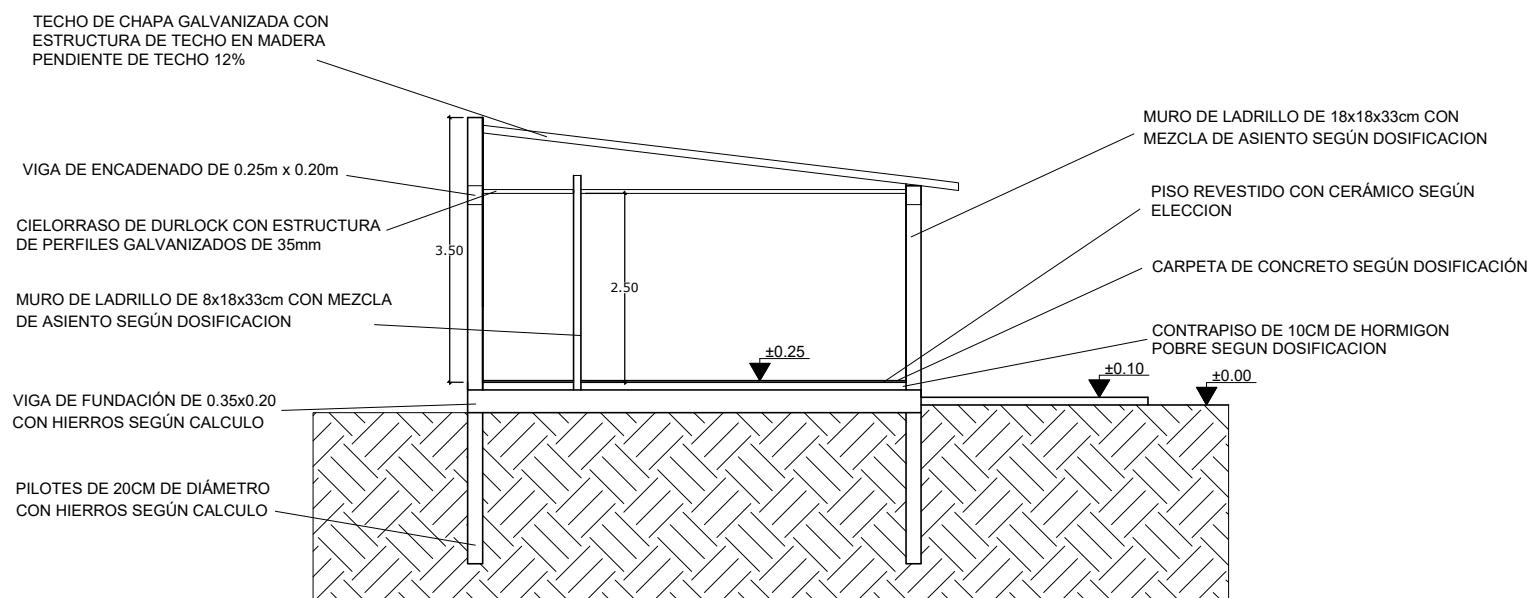

REFERENCIAS

- ① Pileta de 7x3m de fibra de vidrio
- ② Vereda perimetral con baldosas atermicas
- ③ Cabina para bombas y filtros
- ④ Suelo absorbente

## PLANTA IMPLANTACION ESC 1:100

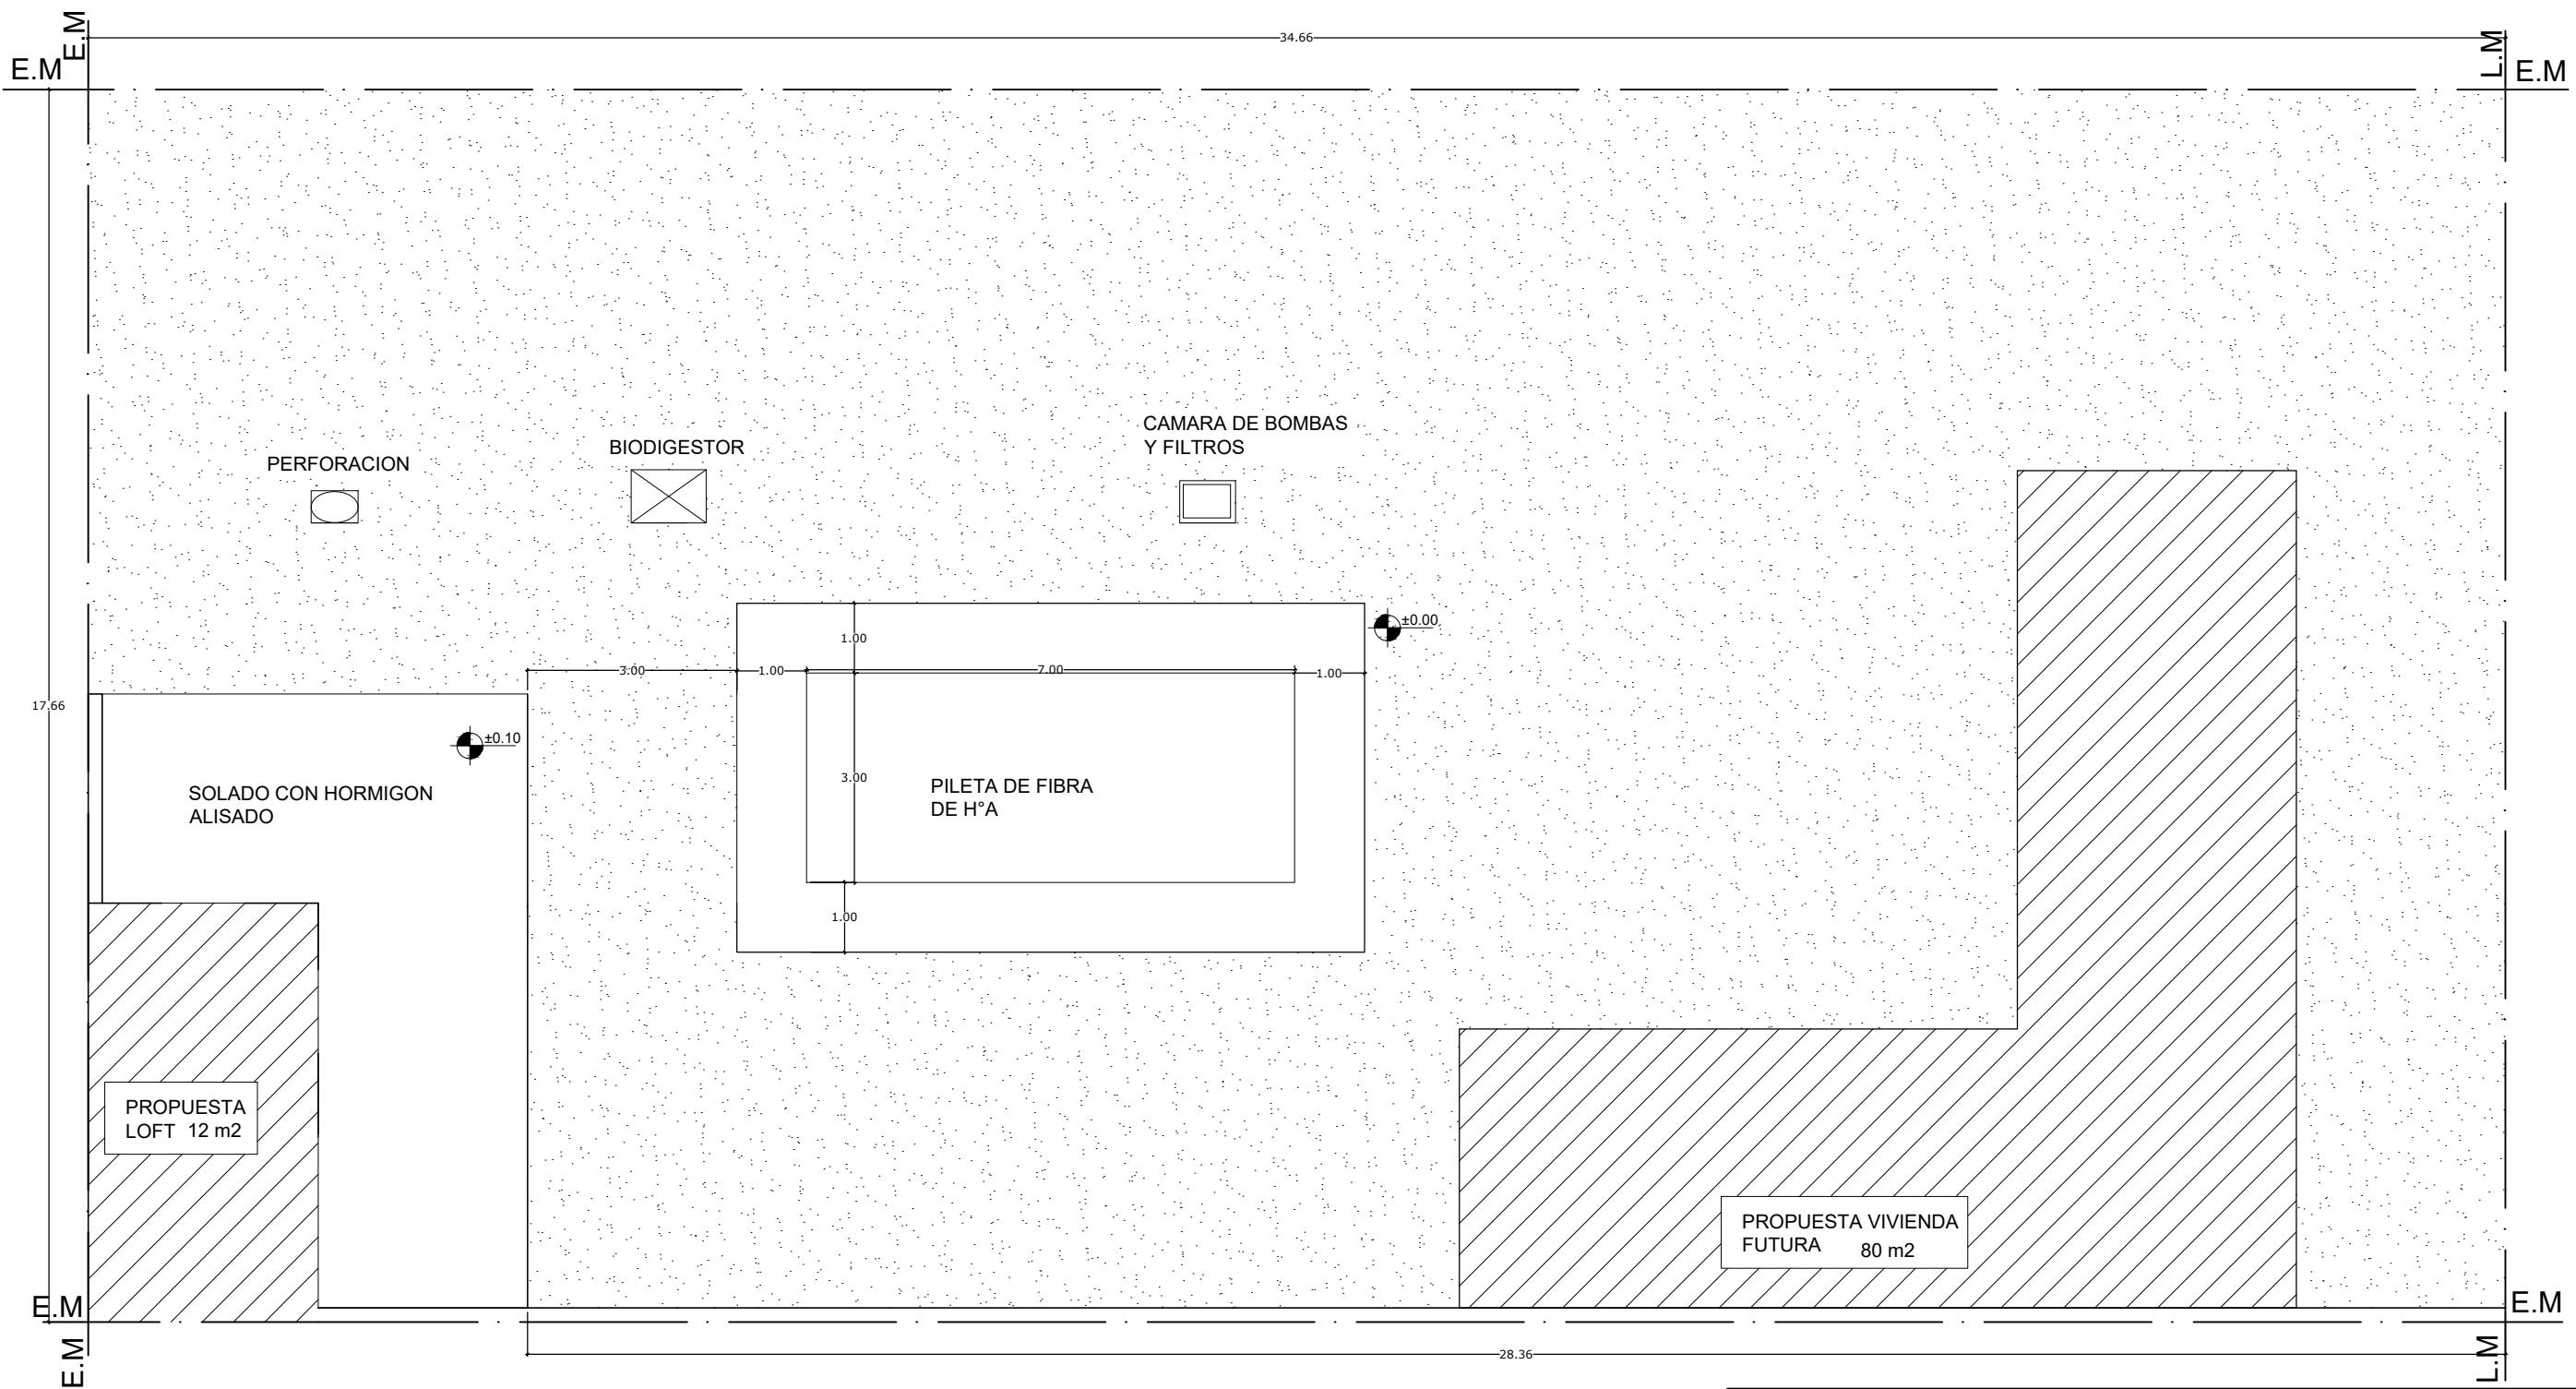

CLIENTES: LEOPOLDO

UBICACION DE OBRA: CALLE 18 e/ 650 y 651

PROFESIONAL: JUAN SERINO M.M.O

DIRECCION TECNICA SIMPLE

CONSTRUYE:  
**MAURICIO PALACIOS**